


Dazugehöriger Lageplan M. 1:1000
zur Außenbereichssatzung „Seining-Süd“

Tiefenbach, den 18.06.2015
Gemeinde Tiefenbach

Huber
(Silbereisen)

1. Bürgermeister

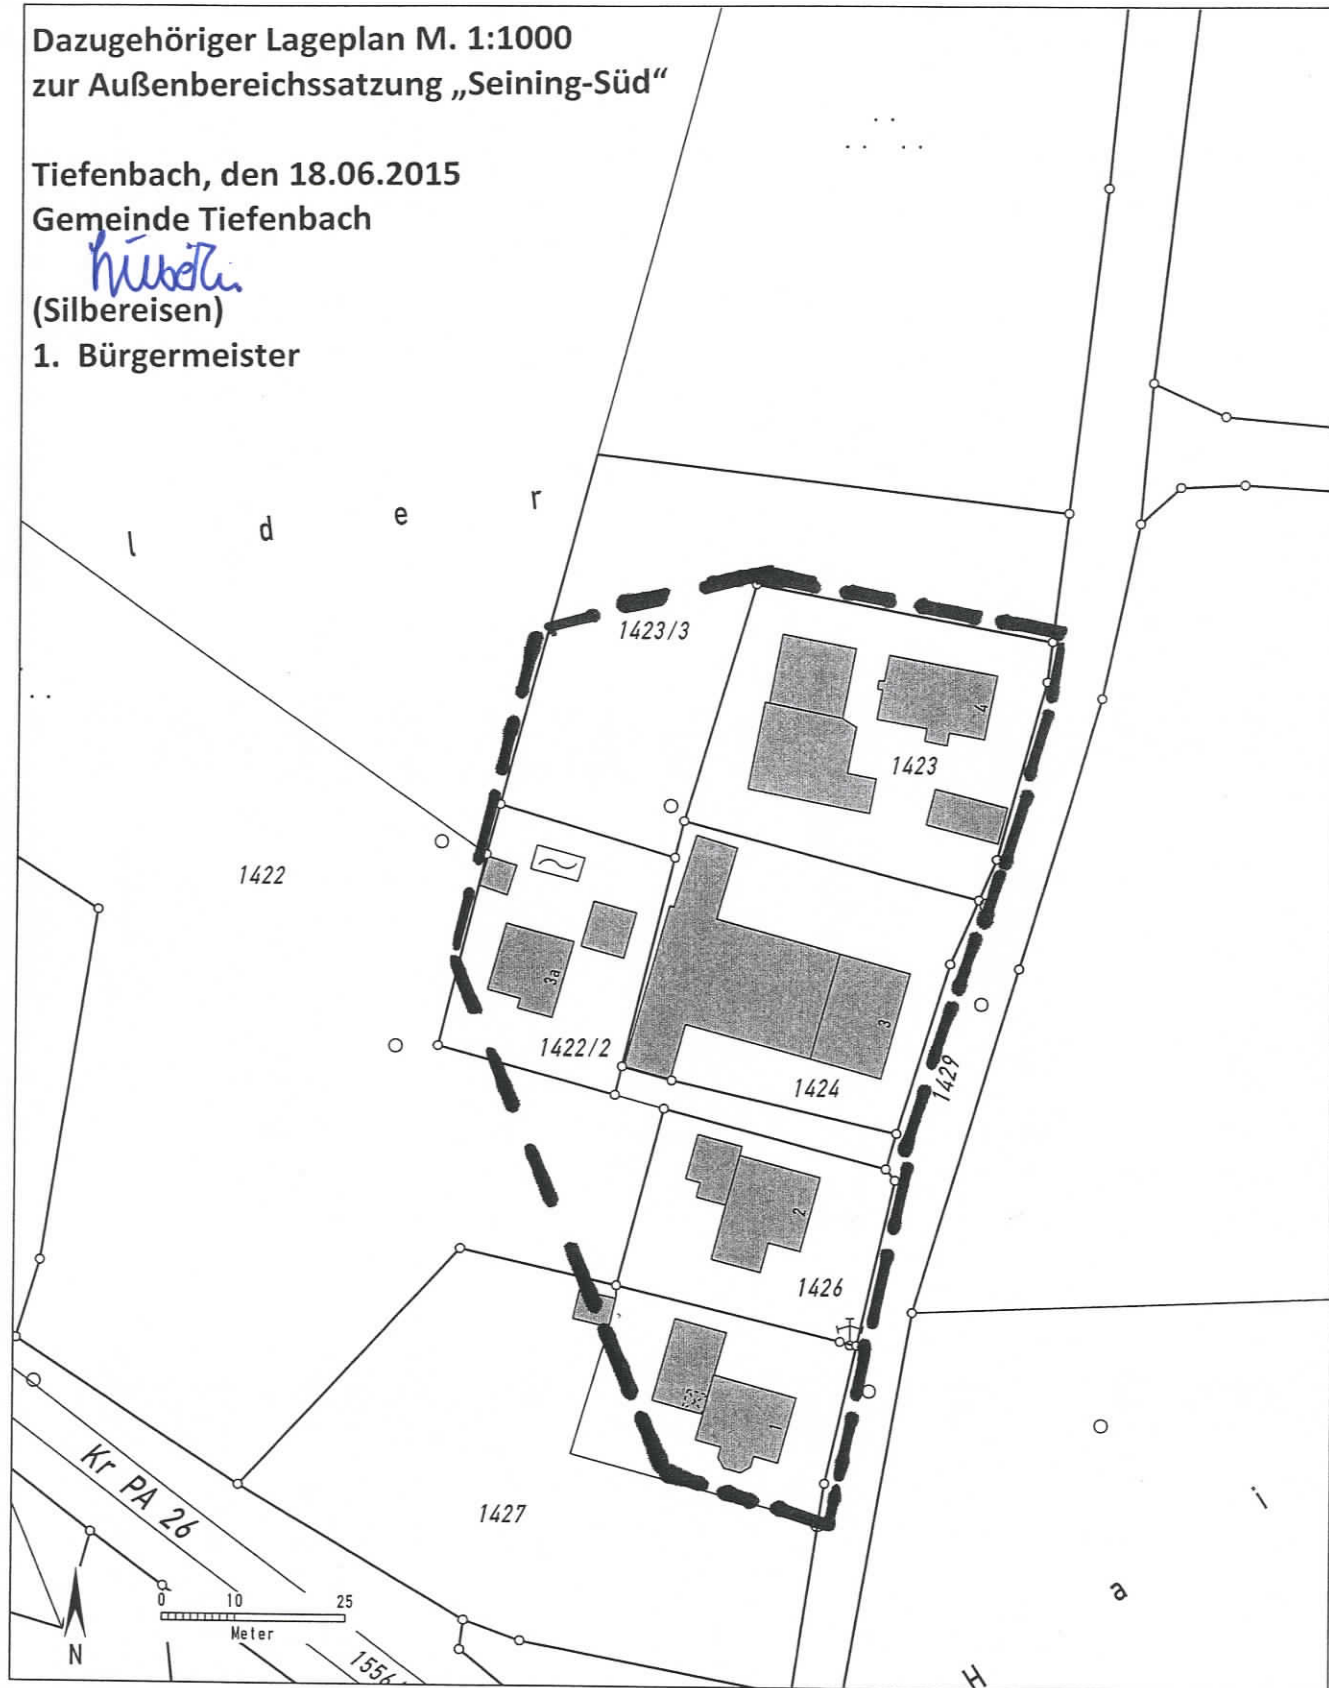

Auszug aus dem Katasterkartenwerk, Maßstab 1:1000, zur Bauvorlage nach §7 Abs.1 der Bauvorlagenverordnung.

Gemarkung: Kirchberg, Flurstück: 1424

Vermessungsamt Vilshofen an der Donau, 24.4.2015

Geschäftszeichen: a-aZ-öfd



Huber

Stempel und Unterschrift der abgebenden Stelle

In der Darstellung der Grenzen können Veränderungen berücksichtigt sein,
die noch nicht in das Grundbuch übernommen sind.
Der Gebäudenachweis kann vom örtlichen Bestand abweichen.
Zur Maßentnahme nur bedingt geeignet.

Satzung

der Gemeinde Tiefenbach

über die erleichterte Zulässigkeit von Vorhaben im Außenbereich

„Lückenfüllungssatzung Seining-Süd“

- 1. Aufstellungsbeschluss:** Der Gemeinderat Tiefenbach hat in seiner Sitzung am 26. März 2015 beschlossen, eine Satzung über die erleichterte Zulässigkeit von Vorhaben in Seining-Süd zu erlassen.
- 2. Fachstellenanhörung:** Den berührten Trägern öffentlicher Belange wurde zur Abgabe ihrer Stellungnahme eine angemessene Frist vom 6. Mai 2015 bis 8. Juni 2015 gesetzt.
- 3. Öffentlichkeitsbeteiligung:** Der betroffenen Öffentlichkeit wurde in der Zeit vom 6. Mai 2015 bis 8. Juni 2015 Gelegenheit zur Stellungnahme gegeben.
- 4. Satzungsbeschluss:** Nach Abwägung der eingegangenen Stellungnahmen hat der Bau- und Umweltausschuss in seiner Sitzung am 18. Juni 2015 den Satzungsbeschluss gem. § 10 BauGB gefasst.
- 5. Inkrafttreten:** Der Satzungsbeschluss wurde am 8. Oktober 2015 ortsüblich bekannt gemacht durch Anschlag an den gemeindlichen Anschlagtafeln sowie durch Abdruck im Gemeindenachrichtenblatt – Ausgabe 19/2015. Mit der Bekanntmachung ist die Satzung in Kraft getreten.

Tiefenbach, den 8. Oktober 2015
Gemeinde Tiefenbach

Huber
(Silbereisen)
1. Bürgermeister

