


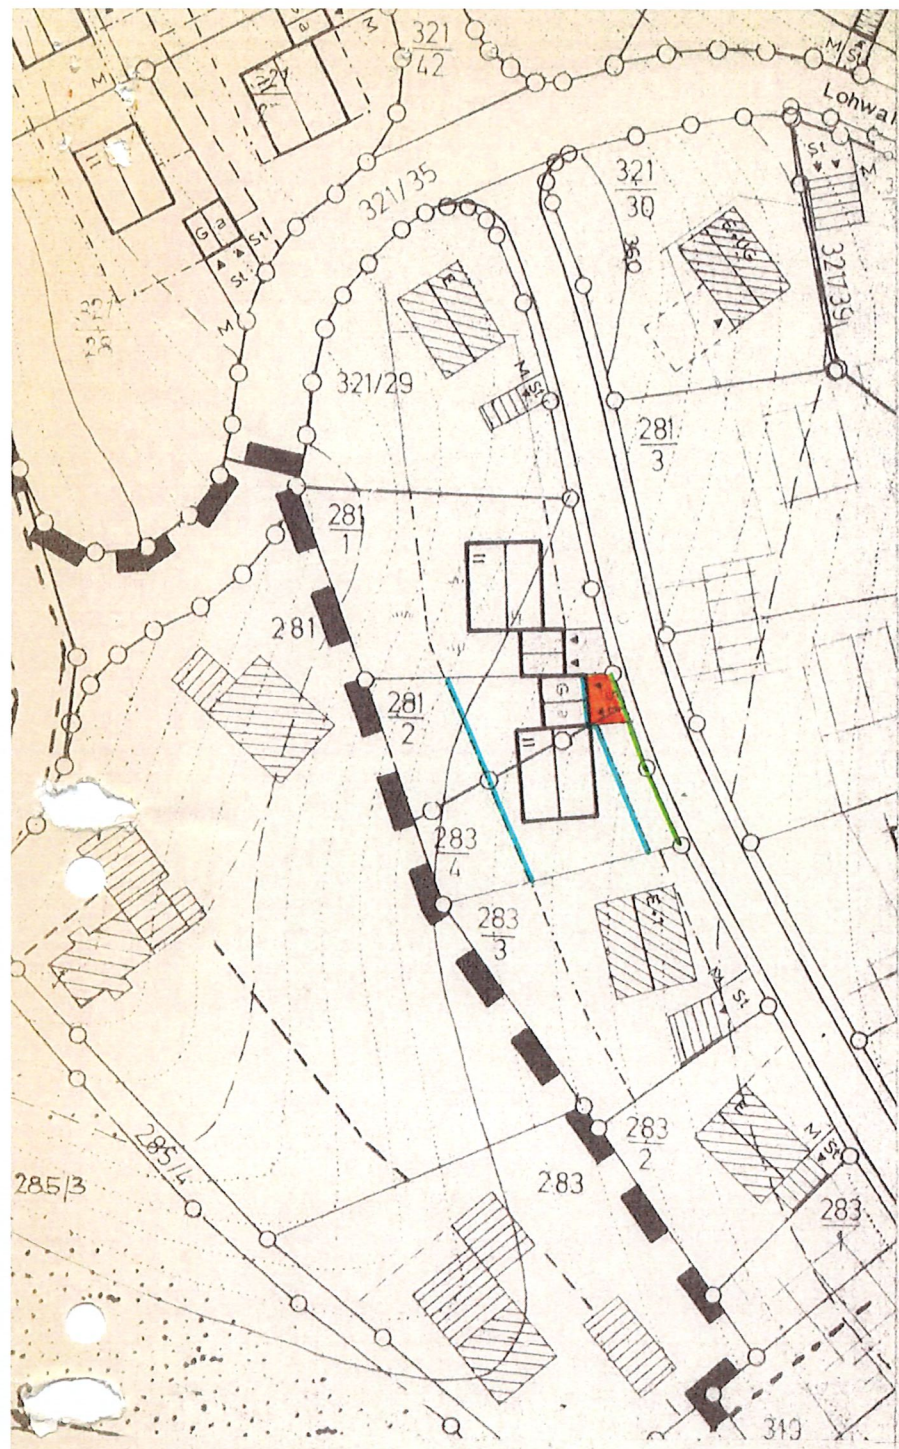

B

DECKBLATT NR.7

ZUM BEBAUUNGSPLAN

HASELBACH - LOHSIEDLUNG

STADT/GEMEINDE TIEFENBACH

LANDKREIS PASSAU

PASSAU, 19. 2. 1979

H. Rankl
INGENIEUR FÜR
INGENIEUR MARTIN
HOCHBAU:
WOHNBAU U. RAUMPLANUNG
TIEFBAU:
STRASSEN- U. KANALBAU, WASSERVERSORGUNG
839 PASSAU
MILCHSTRASSE 12 II - TEL. 2847

BESCHLOSSEN GEM. § 10 BBAUG UND
ART. 107 ABS. 4 BAYBO IN DER
SITZUNG VOM 20. 2. 79

Tiefenbach 22. 2. 79
STADT/GEMEINDE DATUM

Rankl

(Rankl)
DER BÜRGERMEISTER

BEKANNTMACHUNGSVERMERK:
DIE ÄNDERUNG WURDE ORTSÜBLICH
DURCH *Anschlag an den Gemeindefeier*
AM 22. 2. 79 BEKANNT GEMACHT.

Rankl

(Rankl)
DER BÜRGERMEISTER

DIE BETROFFENEN UND BENACHBARTEN GRUNDSTÜCKSEIGENTUMER STIMMEN DER VEREINFACHTEN ÄNDERUNG AUF FLURSTÜCKNR. 281/2, 283/4 GEM. § 13 BBAUG ZU.

FLST.NR.	NAME, PLZ., ORT	UNTERSCHRIFT
1. 283/4 281/2		
2. 283/3		
3. 281		
4. 314/30 281/1	Gemeinde Tiefenbach	<i>Rankl</i> (Rankl) 1. Bürgermeister
5.		
6.		

BEIBLATT ZUM DECKBLATT NR.⁷...

BEBAUUNGSPLAN **Haselbach-Lohsiedlung**
STADT/GEMEINDE **Tiefenbach**
LANDKREIS **Passau**

AUF DIE VORSCHRIFTEN DES § 44 c ABS. 1 SÄTZE 1 UND 2 DES **SOWIE ABS. 2**
BBAUG ÜBER DIE FRISTGEMÄSSE GELTENDMACHUNG ETWAIGER ENT-
SCHÄDIGUNGSANSPRÜCHE FÜR EINGRIFFE IN EINE BISHER ZULÄSSIGE
NUTZUNG DURCH DIESES DECKBLATT UND ÜBER DAS ERLÖSCHEN VON
ENTSCHÄDIGUNGSANSPRÜCHEN WIRD HINGEWIESEN. EINE VERLETZUNG
VON VERFAHRENS- ODER FORMVORSCHRIFTEN DES BBAUG BEIM ZU-
STANDEKOMMEN DES DECKBLATTES, MIT AUSNAHME DER VORSCHRIFTEN
ÜBER DIE GENEHMIGUNG UND DIE BEKANNTMACHUNG IST UNBEACHTLICH,
WENN DIE VERLETZUNG DER VERFAHRENS- ODER FORMVORSCHRIFTEN
NICHT INNERHALB EINES JAHRES SEIT DEM INKRAFTTRETEN DES DECK-
BLATTES GEGENÜBER DER STADT/GEMEINDE GELTEND GEMACHT WORDEN
SIND (§ 155 a BBAUG).

Anlaß zur Änderung:

Der Bebauungsplan Haselbach-Lohsiedlung ist bereits fertig erstellt
und rechtskräftig. Auf Antrag des Eigentümers der Parzelle Fl.Nrn.
281/2 und 283/4 wurde der Garagenstandort auf die Nordseite des
Grundstücks verlegt, da der Bauherr ein Fertighaus errichtet und
die Garage an der Nordseite des Wohnhauses geplant ist.
Die Grundstücksgrenzener haben der vereinfachten Änderung zugestimmt.
Ist Gemeinderatsbeschluss wird diese Textur genehmigt (Beschluss des
Gemeinderates vom 20.2.79).

Tiefenbach, den 22. Februar 1979



Rankl

(Rankl)

1. Bürgermeister
Gemeinschaftsvorsitzender