

DECKBLATT NR. 2

ZUM BEBAUUNGSPLAN HASELBACH-LOHSIEDLUNG
GEMEINDE TIEFENBACH LANDKREIS PASSAU

Grundstücks-
ten Änderung
18/1 Gemar-
u.

Neukirchen/Inn, den 25.5.76
Planfertiger

Architektengruppe *Prada* HPR, 8399 Neukirchen
Fürstdobl Nr 26

Unterschrift

Walter Böhm
Spreitzer Lilli
Grubma Josef
W. v. Joch
Rita Käuff
Käuff Michael

Beschlossen gem. § 10 BBauG und Artikel
107 Abs. 4 BayBO in der Sitzung vom
16. Juni 1976

Tiefenbach, den 22. Juni 1976

Der Bürgermeister



Rankl

(Rankl)
1. Bürgermeister


Bekanntmachungsvermerk:
Die Änderung wurde ortsüblich durch
Anschlag an den Gemeindetafeln
Tiefenbach, Haselbach und Kirchberg
bekanntgemacht.

Der Bürgermeister



Rankl

(Rankl)
1. Bürgermeister

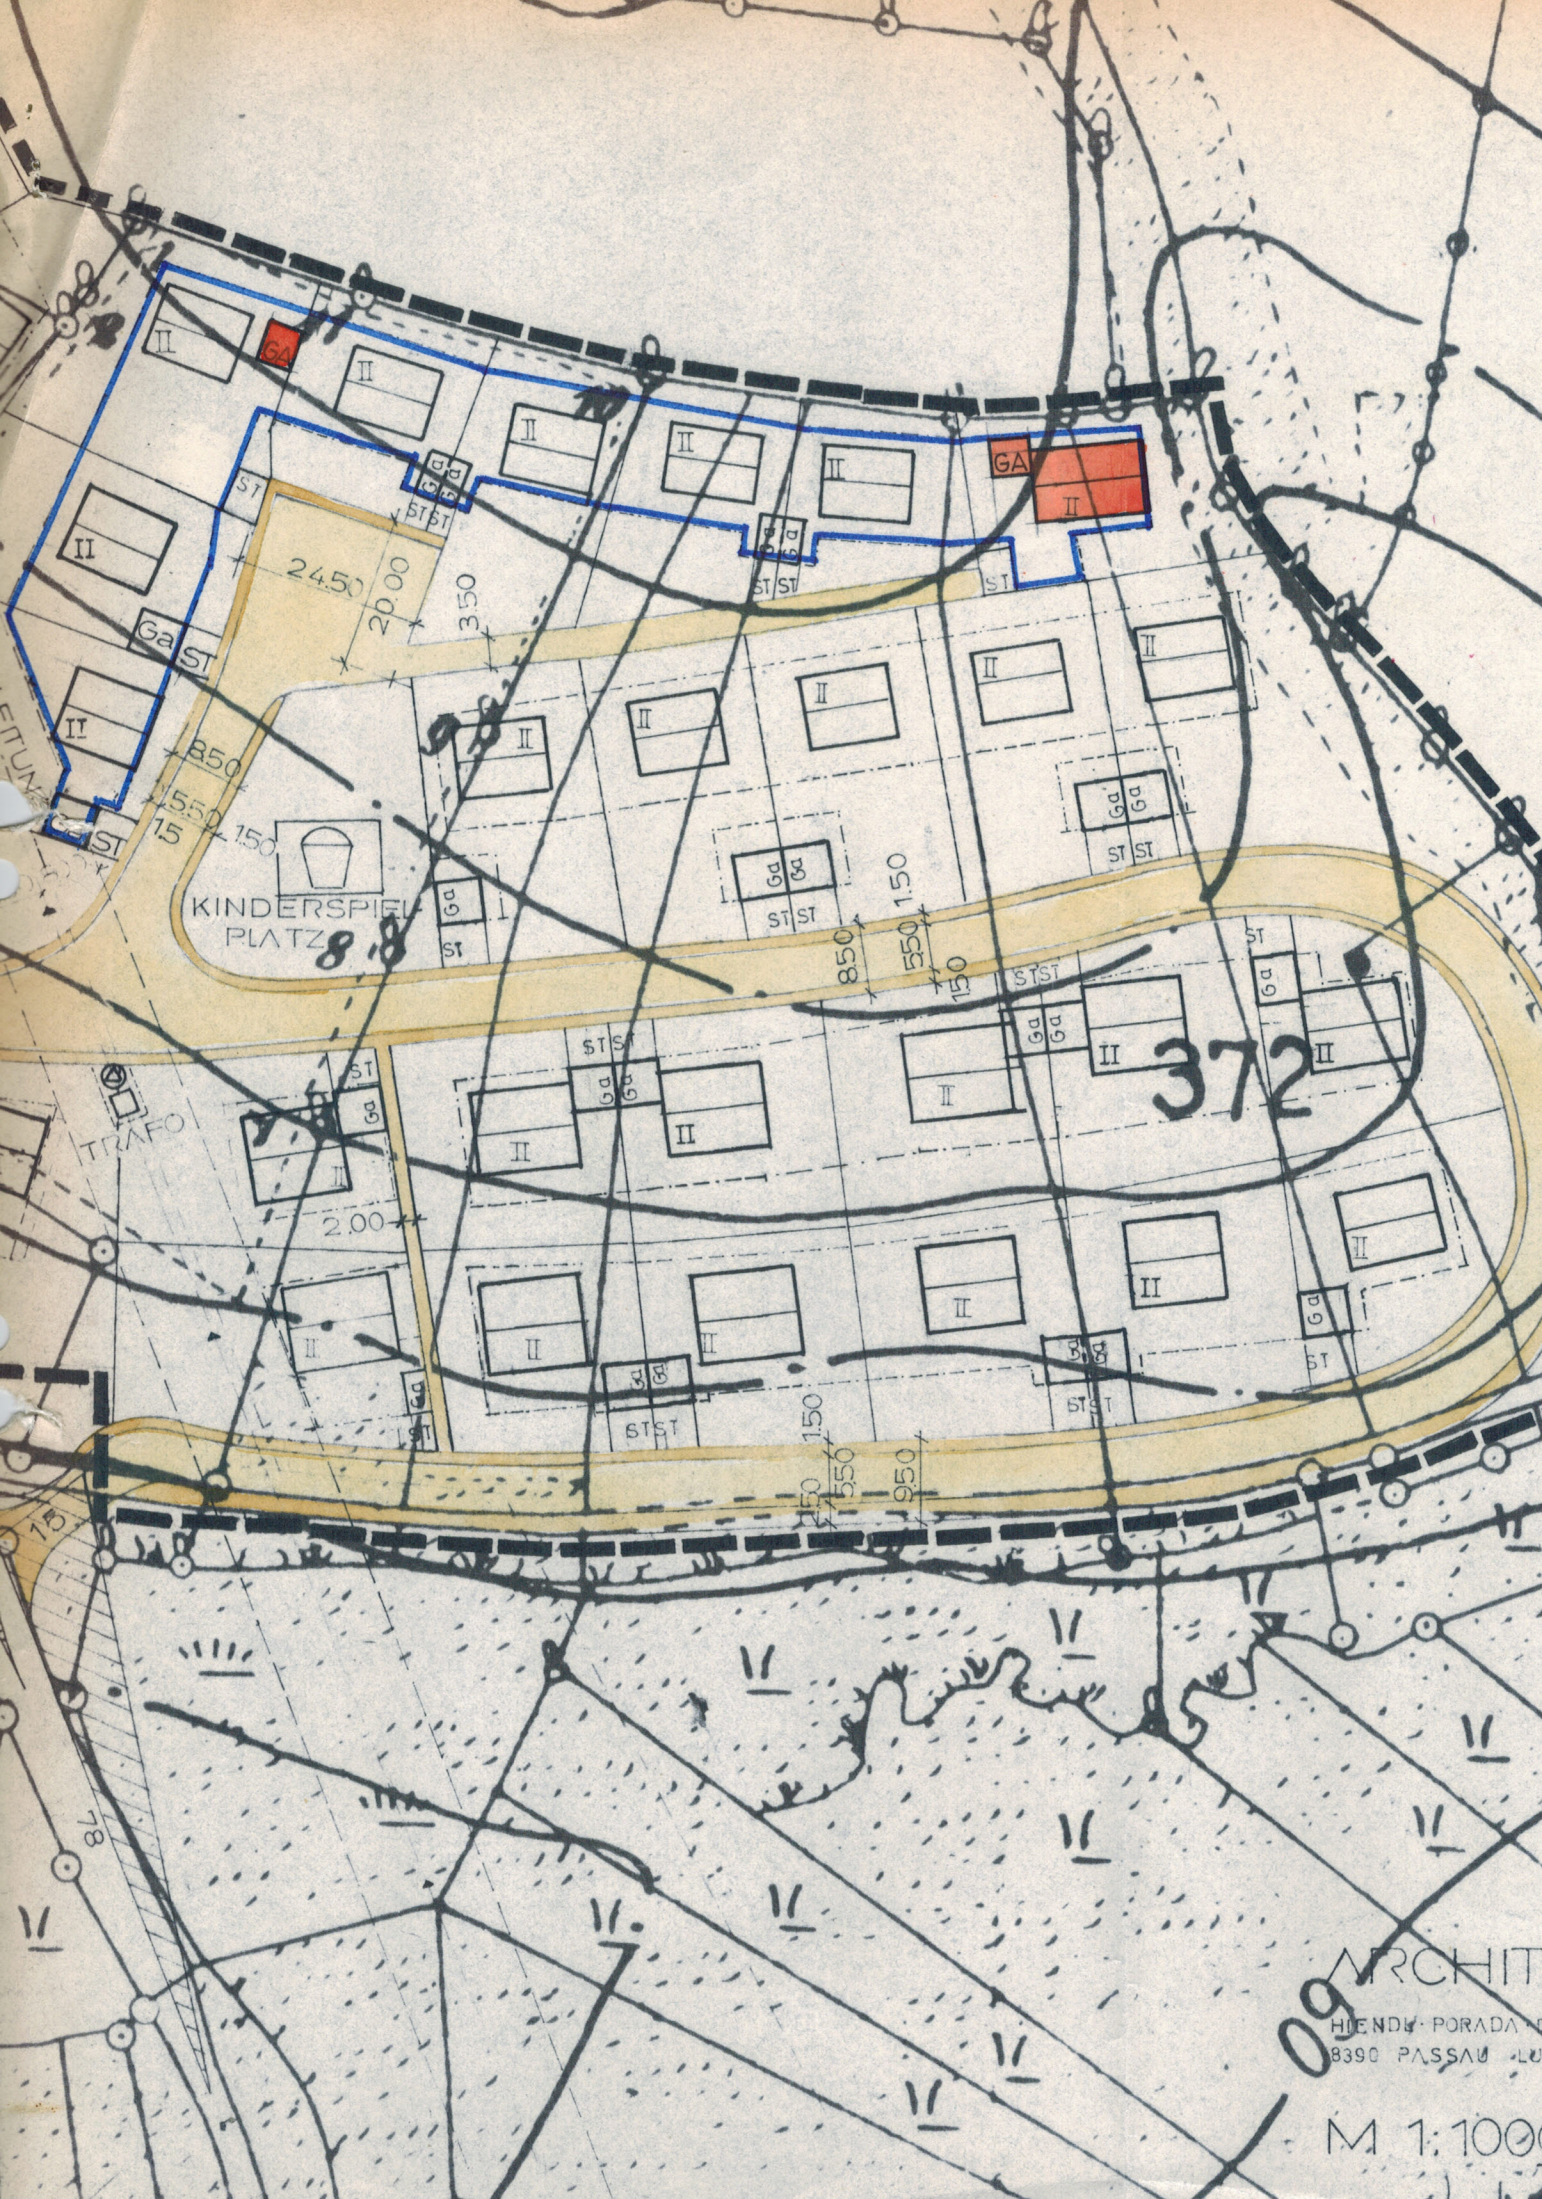

KINDERSPIEL
PLATZ 8.8

372

ARCHIT

HIENDY PORADA
8390 PASSAU LU

M 1:100

09