


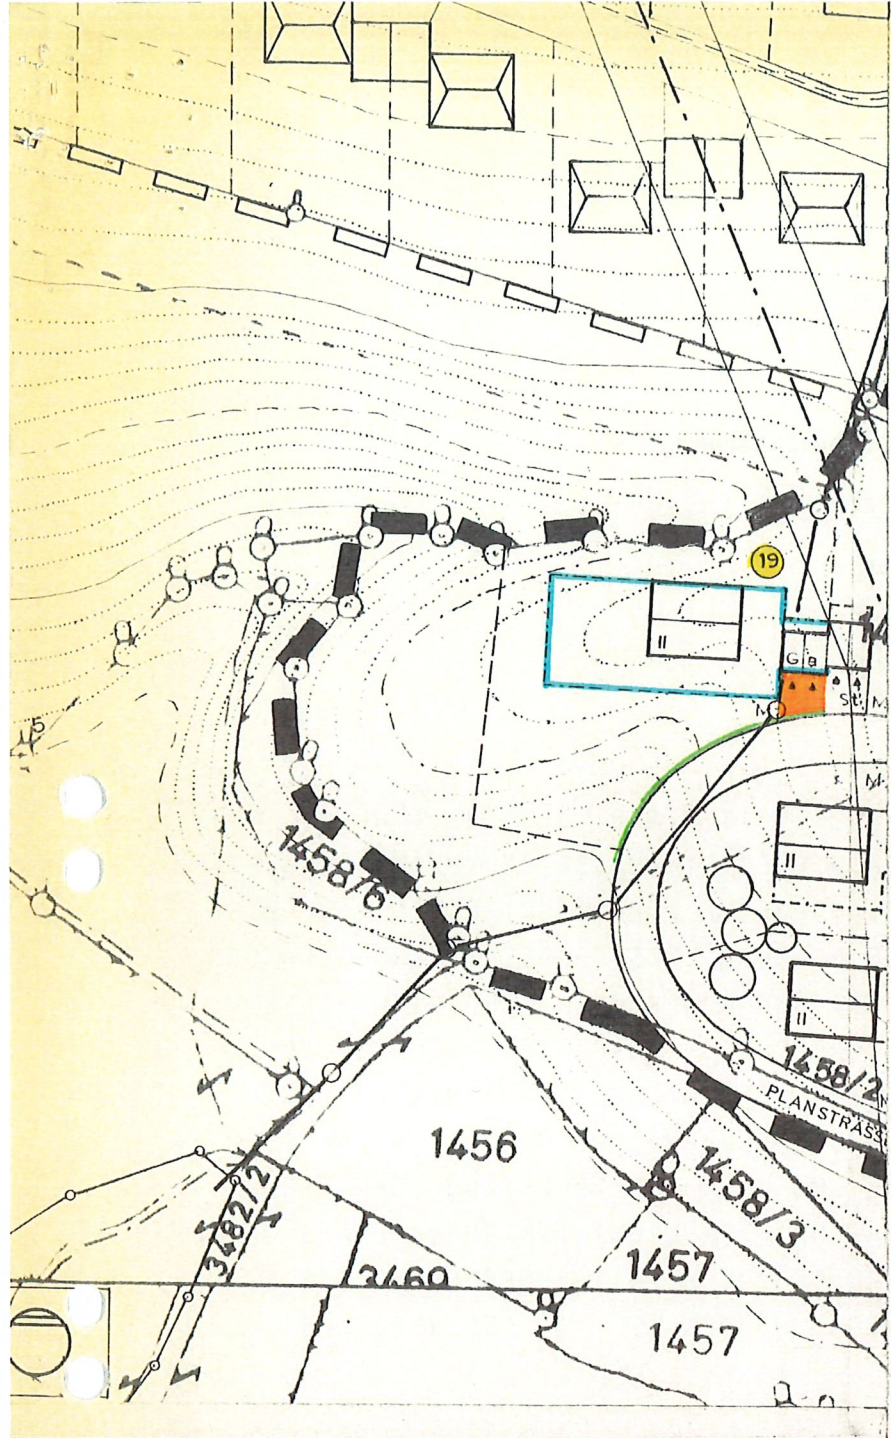

B

DECKBLATT NR. 4

ZUM BEBAUUNGSPLAN _____

KIRCHBERG - STEINBERG

STADT/GEMEINDE TIEFENBACH

LANDKREIS PASSAU

PASSAU, 25. 5. 1979

Handwritten signature
HOCHBAU:
WOHNBAU U. RAUMPLANUNG
TIEFBAU:
STRASSEN- U. KANALBAU, WASSERVERSORGUNG
839 PASSAU
MILOHGASSE 12/II - TEL. 2847

BESCHLOSSEN GEM. § 10 BBAUG UND
ART. 107 ABS. 4 BAYBO IN DER
SITZUNG VOM 12. JUNI 1979
Tiefenbach 19. JUNI 1979

STADT/GEMEINDE Gemeinde DATUM

8391 Tiefenbach b. Passau



Handwritten signature

DER BÜRGERMEISTER ^(Rank I)
1. Bürgermeister

BEKANNTMACHUNGSVERMERK:
DIE ÄNDERUNG WURDE ORTSÜBLICH
DURCH *Anschlag an den Gemeindefeldern*
AM 19. 06.79 BEKANNT GEMACHT.



Handwritten signature

DER BÜRGERMEISTER ^(Rank I)
1. Bürgermeister

DIE BETROFFENEN UND BENACHBARTEN GRUNDSTÜCKSEIGENTÜMER STIMMEN DER VEREINFACHTEN ÄNDERUNG AUF FLURSTÜCKNR. 1458/8 GEM. § 13 BBAUG ZU.

FLST.NR.	NAME, PLZ., ORT	UNTERSCHRIFT
1. 1458/8		
2. 1458/6		
3.		
4.		
5.		
6.		
7.		

BEIBLATT ZUM DECKBLATT NR: ..4..

BEBAUUNGSPLAN **Kirchberg-Steinberg.**
~~XXXXX~~/GEMEINDE **Tiefenbach**
LANDKREIS **Passau**

AUF DIE VORSCHRIFTEN DES § 44 c ABS. 1 SÄTZE 1 UND 2 SOWIE
ABS. 2 DES BBAUG ÜBER DIE FRISTGEMÄSSE GELTENDMACHUNG ET-
WAIGER ENTSCHÄDIGUNGSANSPRÜCHE FÜR EINGRIFFE IN EINE BIS-
HER ZULÄSSIGE NUTZUNG DURCH DIESES DECKBLATT UND ÜBER DAS
ERLÖSCHEN VON ENTSCHÄDIGUNGSANSPRÜCHEN WIRD HINGEWIESEN.
EINE VERLETZUNG VON VERFAHRENS- ODER FORMVORSCHRIFTEN DES
BBAUG BEIM ZUSTANDEKOMMEN DES DECKBLATTES, MIT AUSNAHME
DER VORSCHRIFTEN ÜBER DIE GENEHMIGUNG UND DIE BEKANNT-
MACHUNG IST UNBEACHTLICH, WENN DIE VERLETZUNG DER VER-
FAHRENS- ODER FORMVORSCHRIFTEN NICHT INNERHALB EINES JAHRES
SEIT DEM INKRAFTTRETEN DES DECKBLATTES GEGENÜBER DER STADT/
GEMEINDE GELTEND GEMACHT WORDEN IST (§ 155 a BBAUG).