


# Bebauungsplan „Allerting“

## Gemeinde Tiefenbach

Deckblätter 1 bis 7 eingearbeitet: 25.1.2010

Hinweise der Energieversorgung Ostbayern AG

Von der Trafostation 21 ausgehend verlaufen mehrere 0,4 KV Niederspannungskabel entlang der nördlichen Geltungsbereichsgrenze. Weitere Erdkabel kommen hinzu. Um Unfälle und Kabelschäden zu vermeiden, ist bei allen mit Erdarbeiten verbundenen Vorhaben, dazu gehören auch Pflanzungen von Bäumen und Sträuchern, die Bezirksstelle Tiefenbach zu verständigen. Die Kabeltrassen müssen örtlich genau bestimmt und die erforderlichen Sicherheitsvorkehrungen festgelegt werden. Bezüglich der Pflanzungen wird auf das von der Forschungsgesellschaft für Straßen- und Verkehrswesen herausgegebene "Merkblatt über Baumstandorte und unterirdische Ver- und Entsorgungsanlagen" verwiesen.

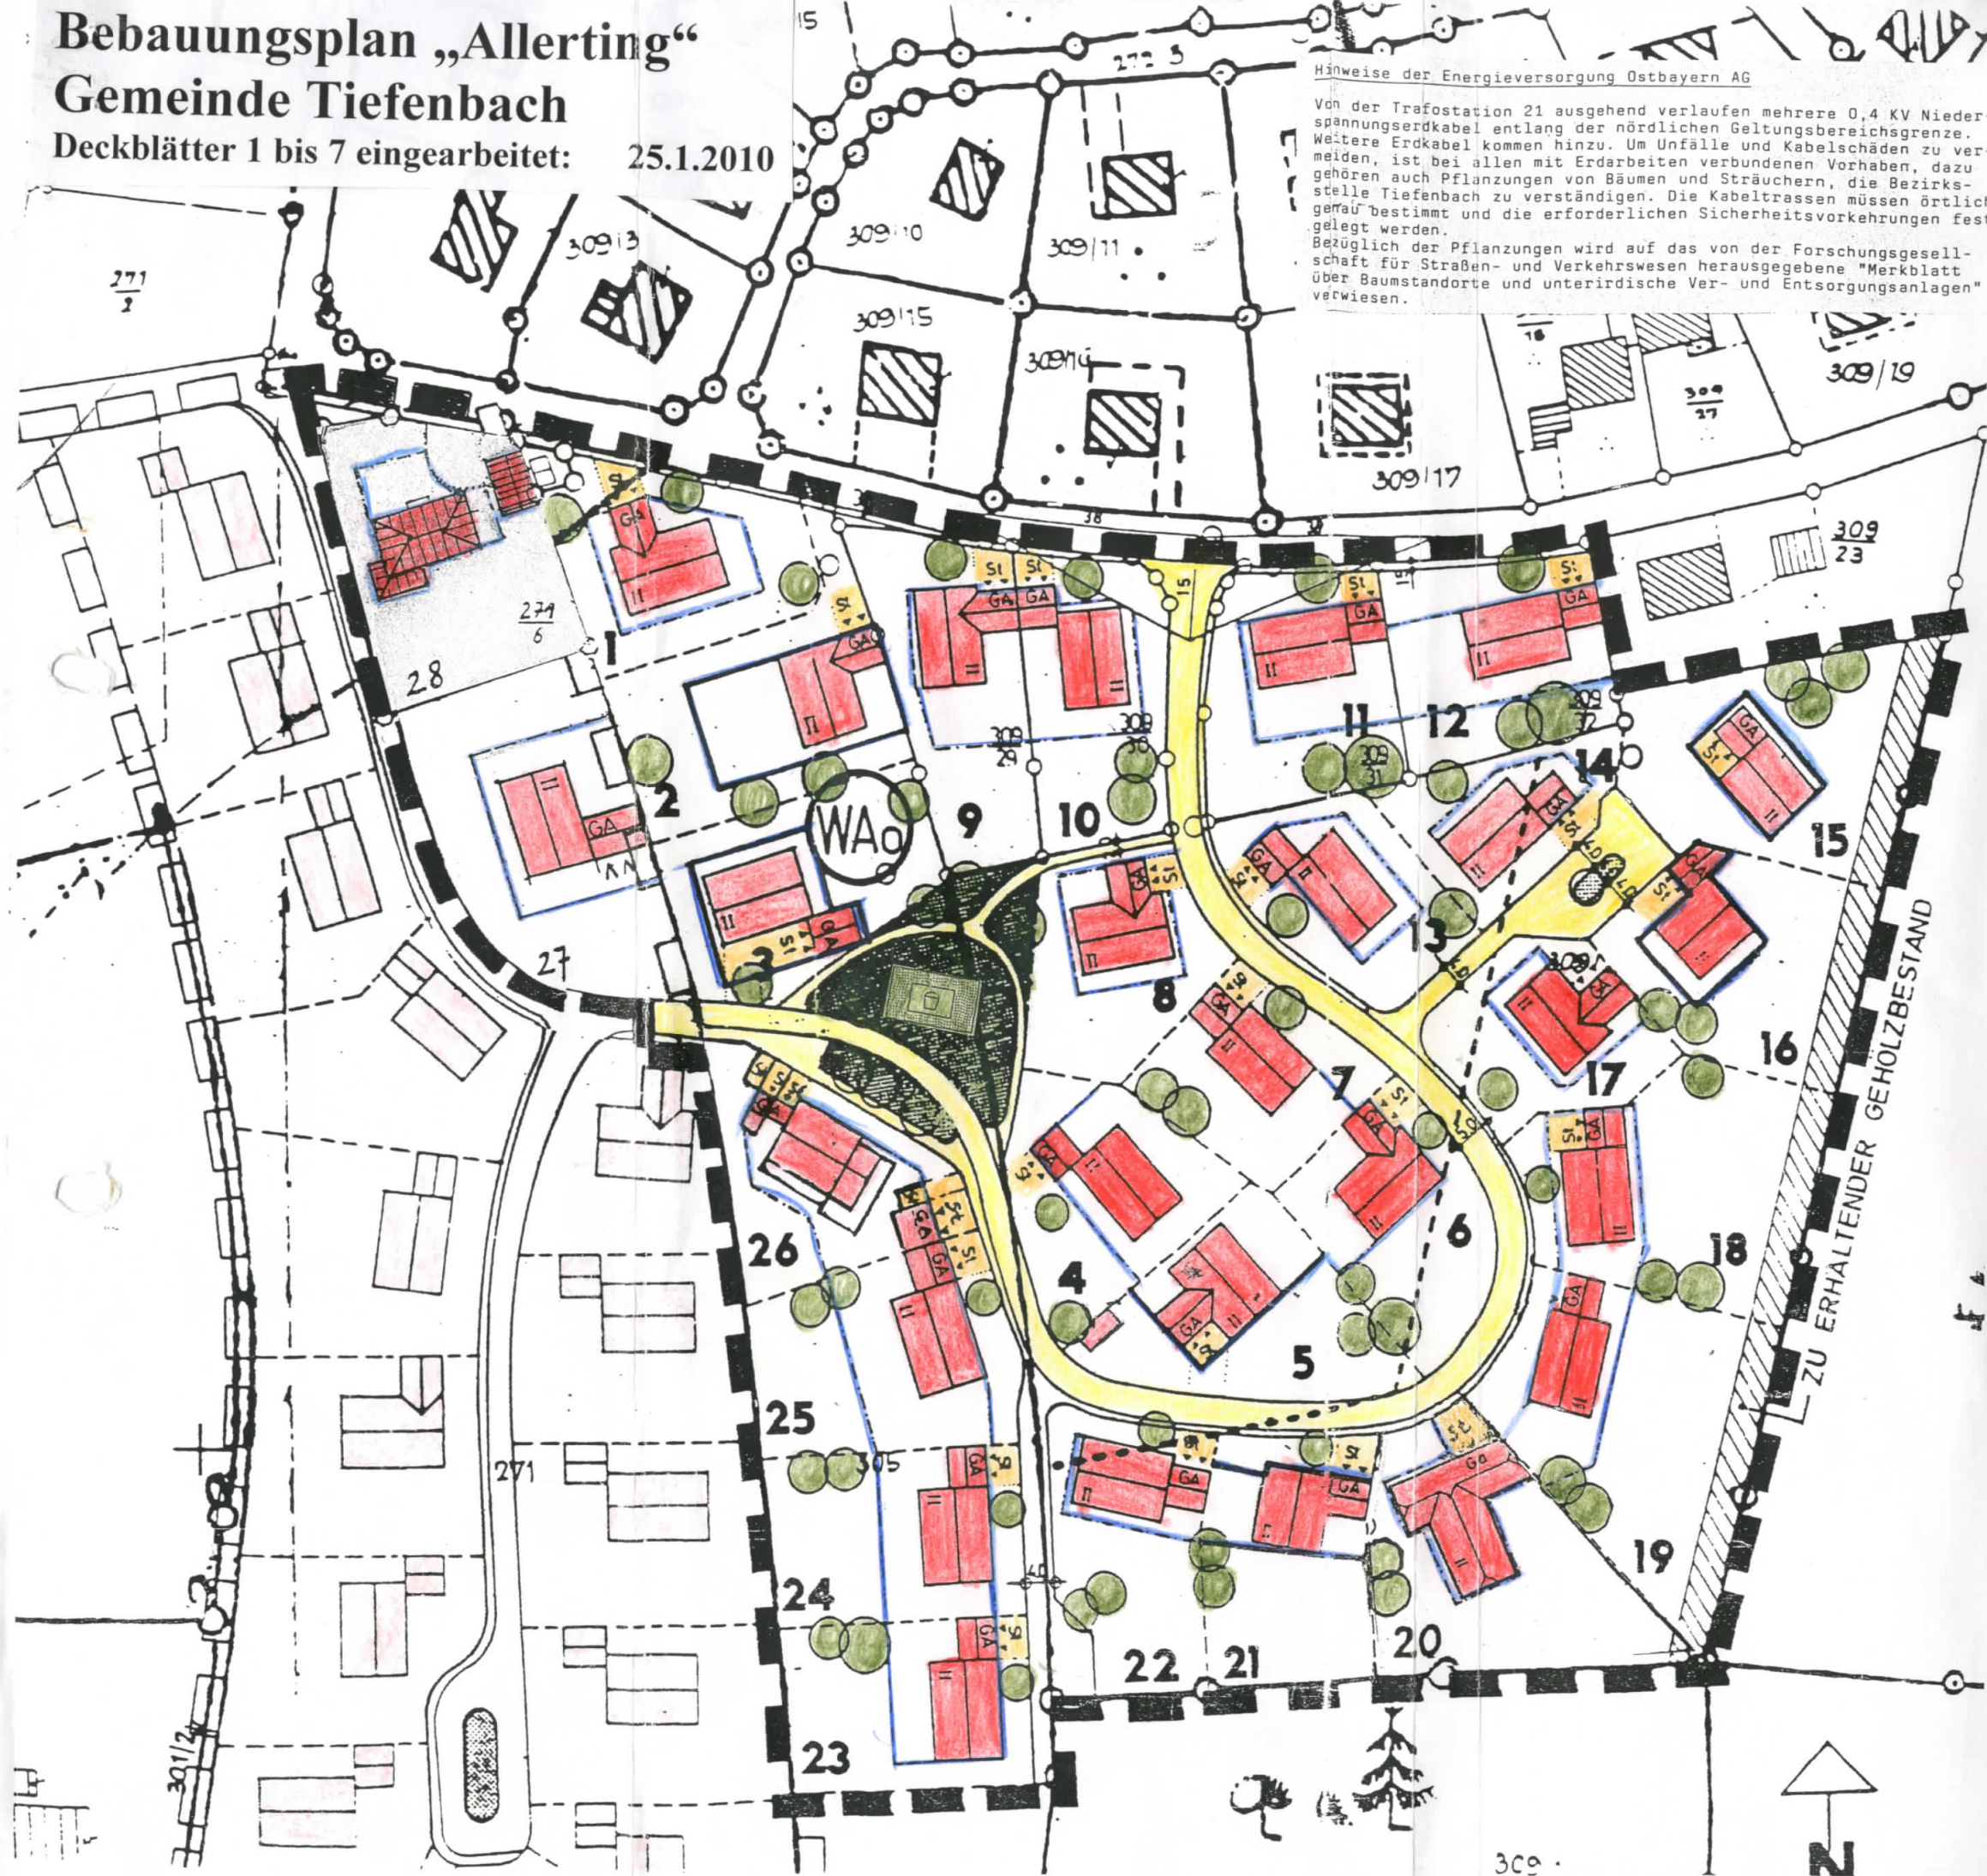

ZU ERHALTENDER GEHÖLZBESTAND