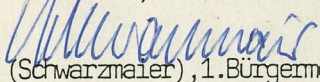


**DECKBLATT NR. 2**  
zur Satzung über die Grenzen für den  
im Zusammenhang bebauten Ortsteil

**G Ö T Z I N G**

Gemeinde: Tiefenbach  
Landkreis: Passau

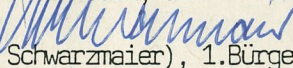
1. Änderungsbeschluß:  
Tiefenbach, den 5. Nov. 1998

  
(Schwarzmaier), 1. Bürgermeister



Der Gemeinderat Tiefenbach hat in seiner Sitzung am 5.11.1998 beschlossen, die Satzung über die Grenzen für den im Zusammenhang bebauten Ortsteil "Götzing" zu ändern.

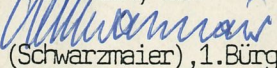
2. Fachstellenanhörung:  
Tiefenbach, den

  
(Schwarzmaier), 1. Bürgermeister



Den betroffenen Trägern öffentlicher Belange wurde zur Abgabe ihrer Stellungnahme eine angemessene Frist vom 7. Dezember 1998 bis 8. Januar 1999 gesetzt.

3. Bürgerbeteiligung:  
Tiefenbach, den

  
(Schwarzmaier), 1. Bürgermeister



Den betroffenen Bürgern wurde in der Zeit vom 7. Dez. 1998 bis 8. Jan. 1999 Gelegenheit zur Stellungnahme gegeben.

4. Inhalt der Änderung:

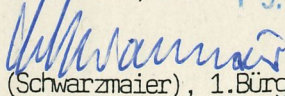
Die Ortsabrundungsgrenze wird im Westen im Bereich der Grundstücke Fl.Nr. 1506 und 1508, Gemarkung Tiefenbach, erweitert. Die Erweiterungsflächen sind im beigehefteten Lageplan farblich dargestellt.

Der Lageplan (Maßstab 1:1000) vom 5.11.1998 ist Bestandteil der Satzung.

Es handelt sich um eine Satzung nach § 34 Abs. 4 Nr. 3 BauGB.

Beschlossen durch den Gemeinderat in der Sitzung am  
Tiefenbach, den 19. Mai 1999

11. Feb. 1999

  
(Schwarzmaier), 1. Bürgermeister



5. Genehmigung  
Tiefenbach, den **16. Juli 1999**

*Schwarzmaier*  
(Schwarzmaier)  
1. Bürgermeister



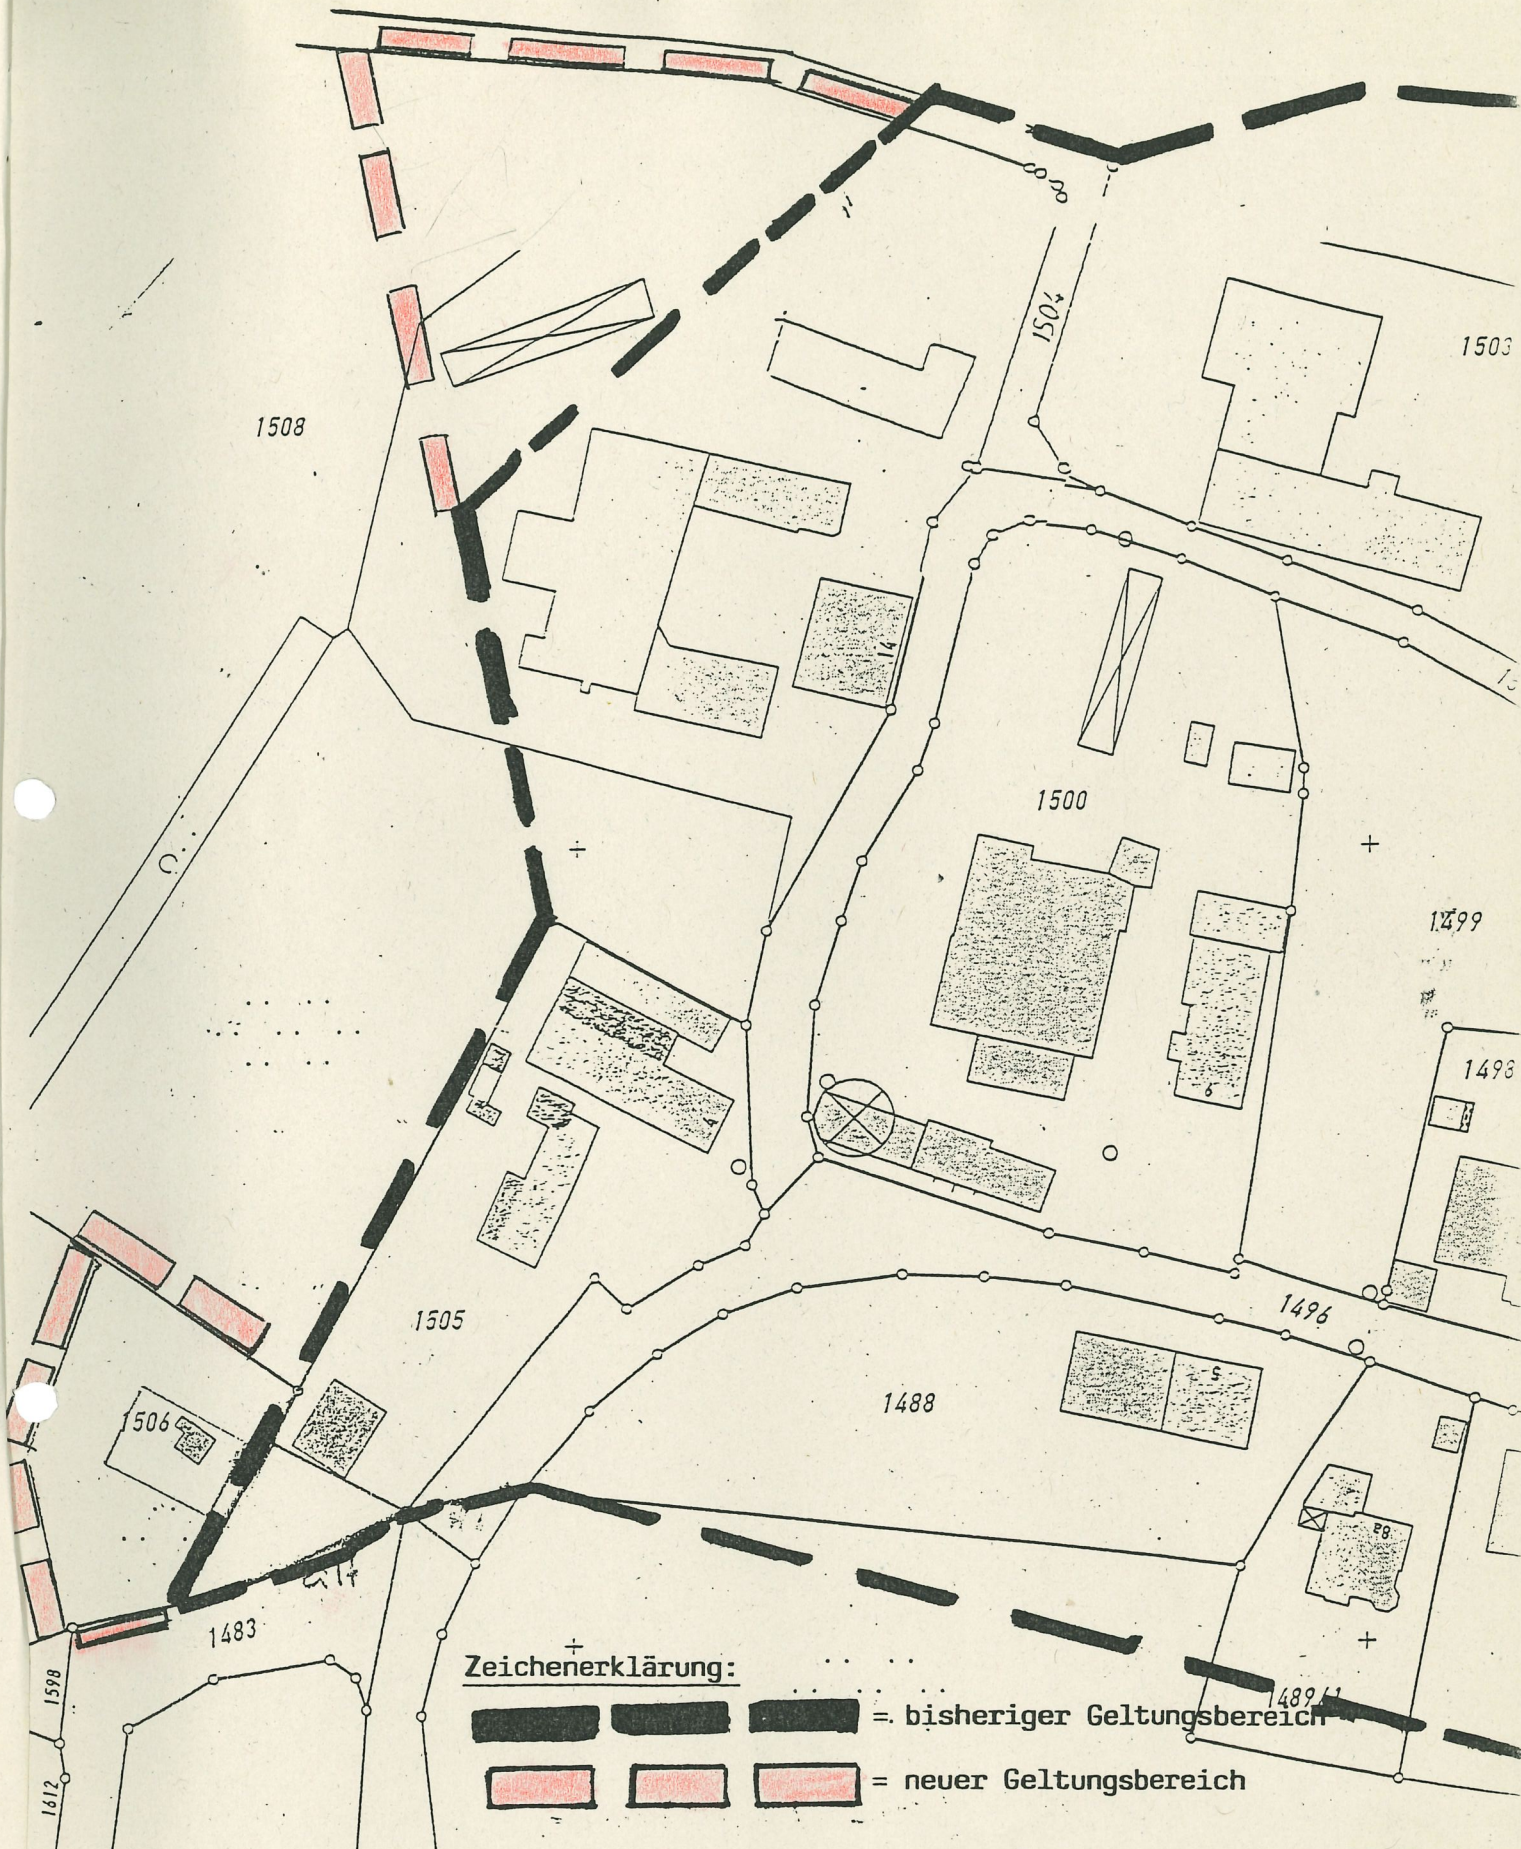
Die vom Gemeinderat Tiefenbach in der Sitzung am **1. Juli 1999** beschlossene Änderung der Ortsabrundungssatzung "Götzing" wurde mit Bescheid des Landratsamtes Passau vom **14. Juli 1999** Az. **61-01/FP** genehmigt.

6. Inkrafttreten **16. Juli 1999**  
Tiefenbach, den .....

*Schwarzmaier*  
(Schwarzmaier), 1. Bürgermeister



Die Genehmigung der Satzungsänderung wurde am **16. Juli 1999** ortsüblich bekanntgemacht. Die Änderung wurde damit rechtsverbindlich. Die Satzung mit Lageplan wird seit diesem Tag zu den üblichen Dienststunden im Rathaus zu jedermanns Einsicht bereitgehalten und über den Inhalt auf Verlangen Auskunft gegeben. Auf die Rechtswirkung der §§ 42 ff sowie der §§ 214 und 215 BauGB ist hingewiesen worden.



**Zeichenerklärung:**

- = bisheriger Geltungsbereich
- = neuer Geltungsbereich

Dazugehöriger Lageplan M. 1:1000 zum Deckblatt Nr. 2 zur Satzung über die Grenzen für den im Zusammenhang bebauten Ortsteil "Götzing".  
Tiefenbach, den 5. November 1998

*Schwarzmaier*  
(Schwarzmaier), 1. Bürgermeister

