


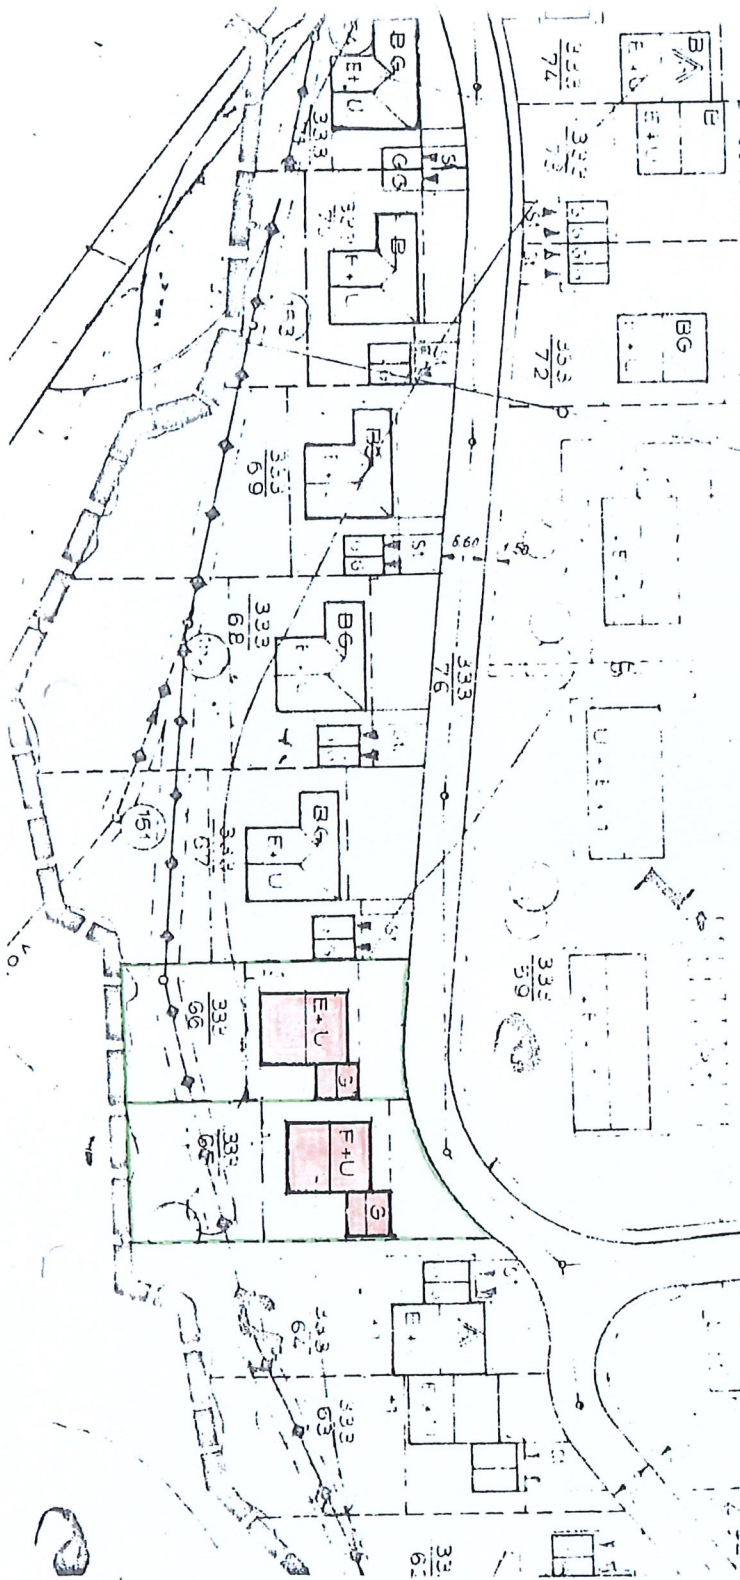

DECKBLATT-Nr. 5

Zum Bebauungsplan  
Tiefenbach-Hofacker

Gemeinde: Tiefenbach

Landkreis Passau

Passau, den **2. Juni 1976**

Name u. Adresse des Plan-  
fertigers  
PLANBAU - Planungsbüro für Bauwesen  
839 Passau, Gionstraße 1

Beschlossen gem. § 10 BBauG u.  
Art. 107, Abs. 4 BayBO in der  
Sitzung vom 16. Juni 1976

Tiefenbach, den 22. Juni 1976  
Gemeinde  
8391 Tiefenbach b. Passau

Der Bürgermeister (Ankl.)  
1. Bürgermeister

Bekanntmachungsvermerk:

Die Änderung wurde ortsüblich  
durch Anschlag an den Gemeinde-  
tafeln Tiefenbach, Haselbach  
und Kirchberg

am 22.6.76 bekannt gemacht.

Der Bürgermeister (Ankl.)  
1. Bürgermeister

Die betroffenen und benachbarten Grundstückseigentümer stimmen der vereinfachten Änderung auf Flurstück-Nr.  
gemäß § 13 BBauG zu.

Fl.Nr. 333/66 Name

333/65 u. 6A

333/67