


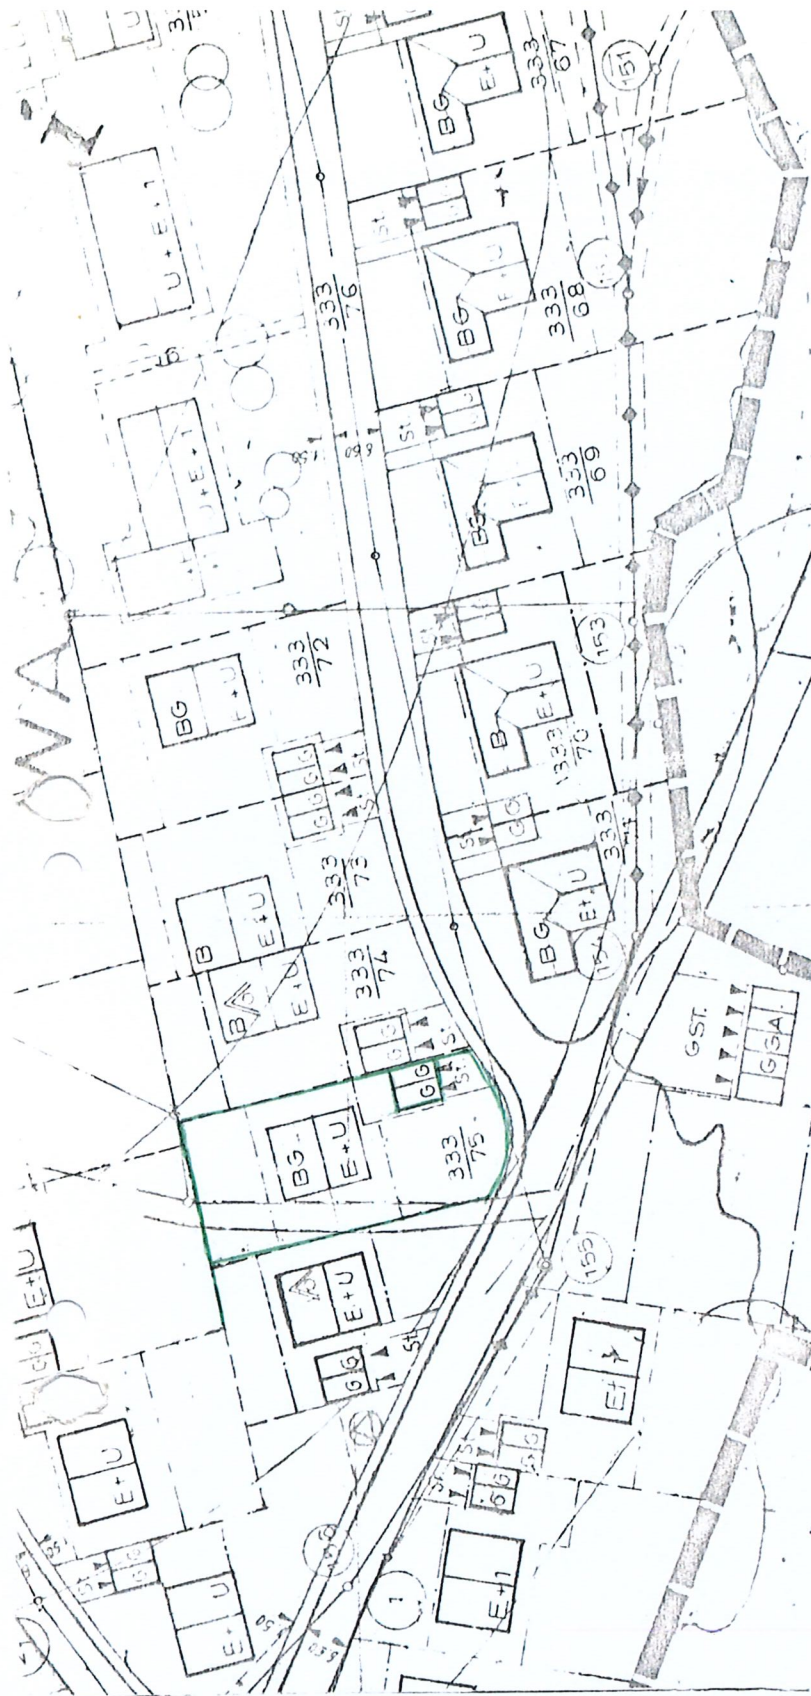

DECKBLATT-Nr. 6

Zum Bebauungsplan
Tiefenbach-Hofacker

Gemeinde: Tiefenbach

Landkreis Passau

Passau, den ..19..August 76

Name u. Adresse des Plan-
fertigers

Planbau
839 Passau
Gionstr. 1

Beschlossen gem. § 10 BBauG u.
Art. 107, Abs. 4 BayBO in der
Sitzung vom 08. Sep. 1976

Tiefenbach, den 14. Sep. 1976



[Handwritten signature]

(Rankl)

Der Bürgermeister Bürgermeister

Bekanntmachungsvermerk:

Die Änderung wurde ortsüblich
durch Anschlag an den Gemein-
detafeln Tiefenbach, Haselbach
Kirchberg
am 14.9.76 bekannt gemacht.



[Handwritten signature]

Der Bürgermeister (Rankl)
1. Bürgermeister

Die betroffenen und benachbarten Grundstückseigentümer stimmen der vereinfachten Änderung auf Flurstück-Nr. 333/75 gemäß § 13 BBauG zu.

Fl.Nr.	Name	Unterschrift
333/74		
333/1		
333/75		

Gemeinde Tiefenbach